


- DELIMITACION DE SUELO URBANO
- S.U.C. (SUELO URBANO CONSOLIDADO)
- CONSOLIDADO POR EDIFICACION (SOLAR)
- PATIO
- ESPACIOS LIBRES NO EDIFICADOS
- ALINEACIONES
- S.U.NC. (SUELO URBANO NO CONSOLIDADO)
- VIALES
- ZONA VERDE PUBLICA
- EQUIPAMIENTO
- PARCELAS LUCRATIVAS
- ALINEACIONES U.E./PROPUESTAS
- SUELO URBANIZABLE
- SUELO NO URBANIZABLE

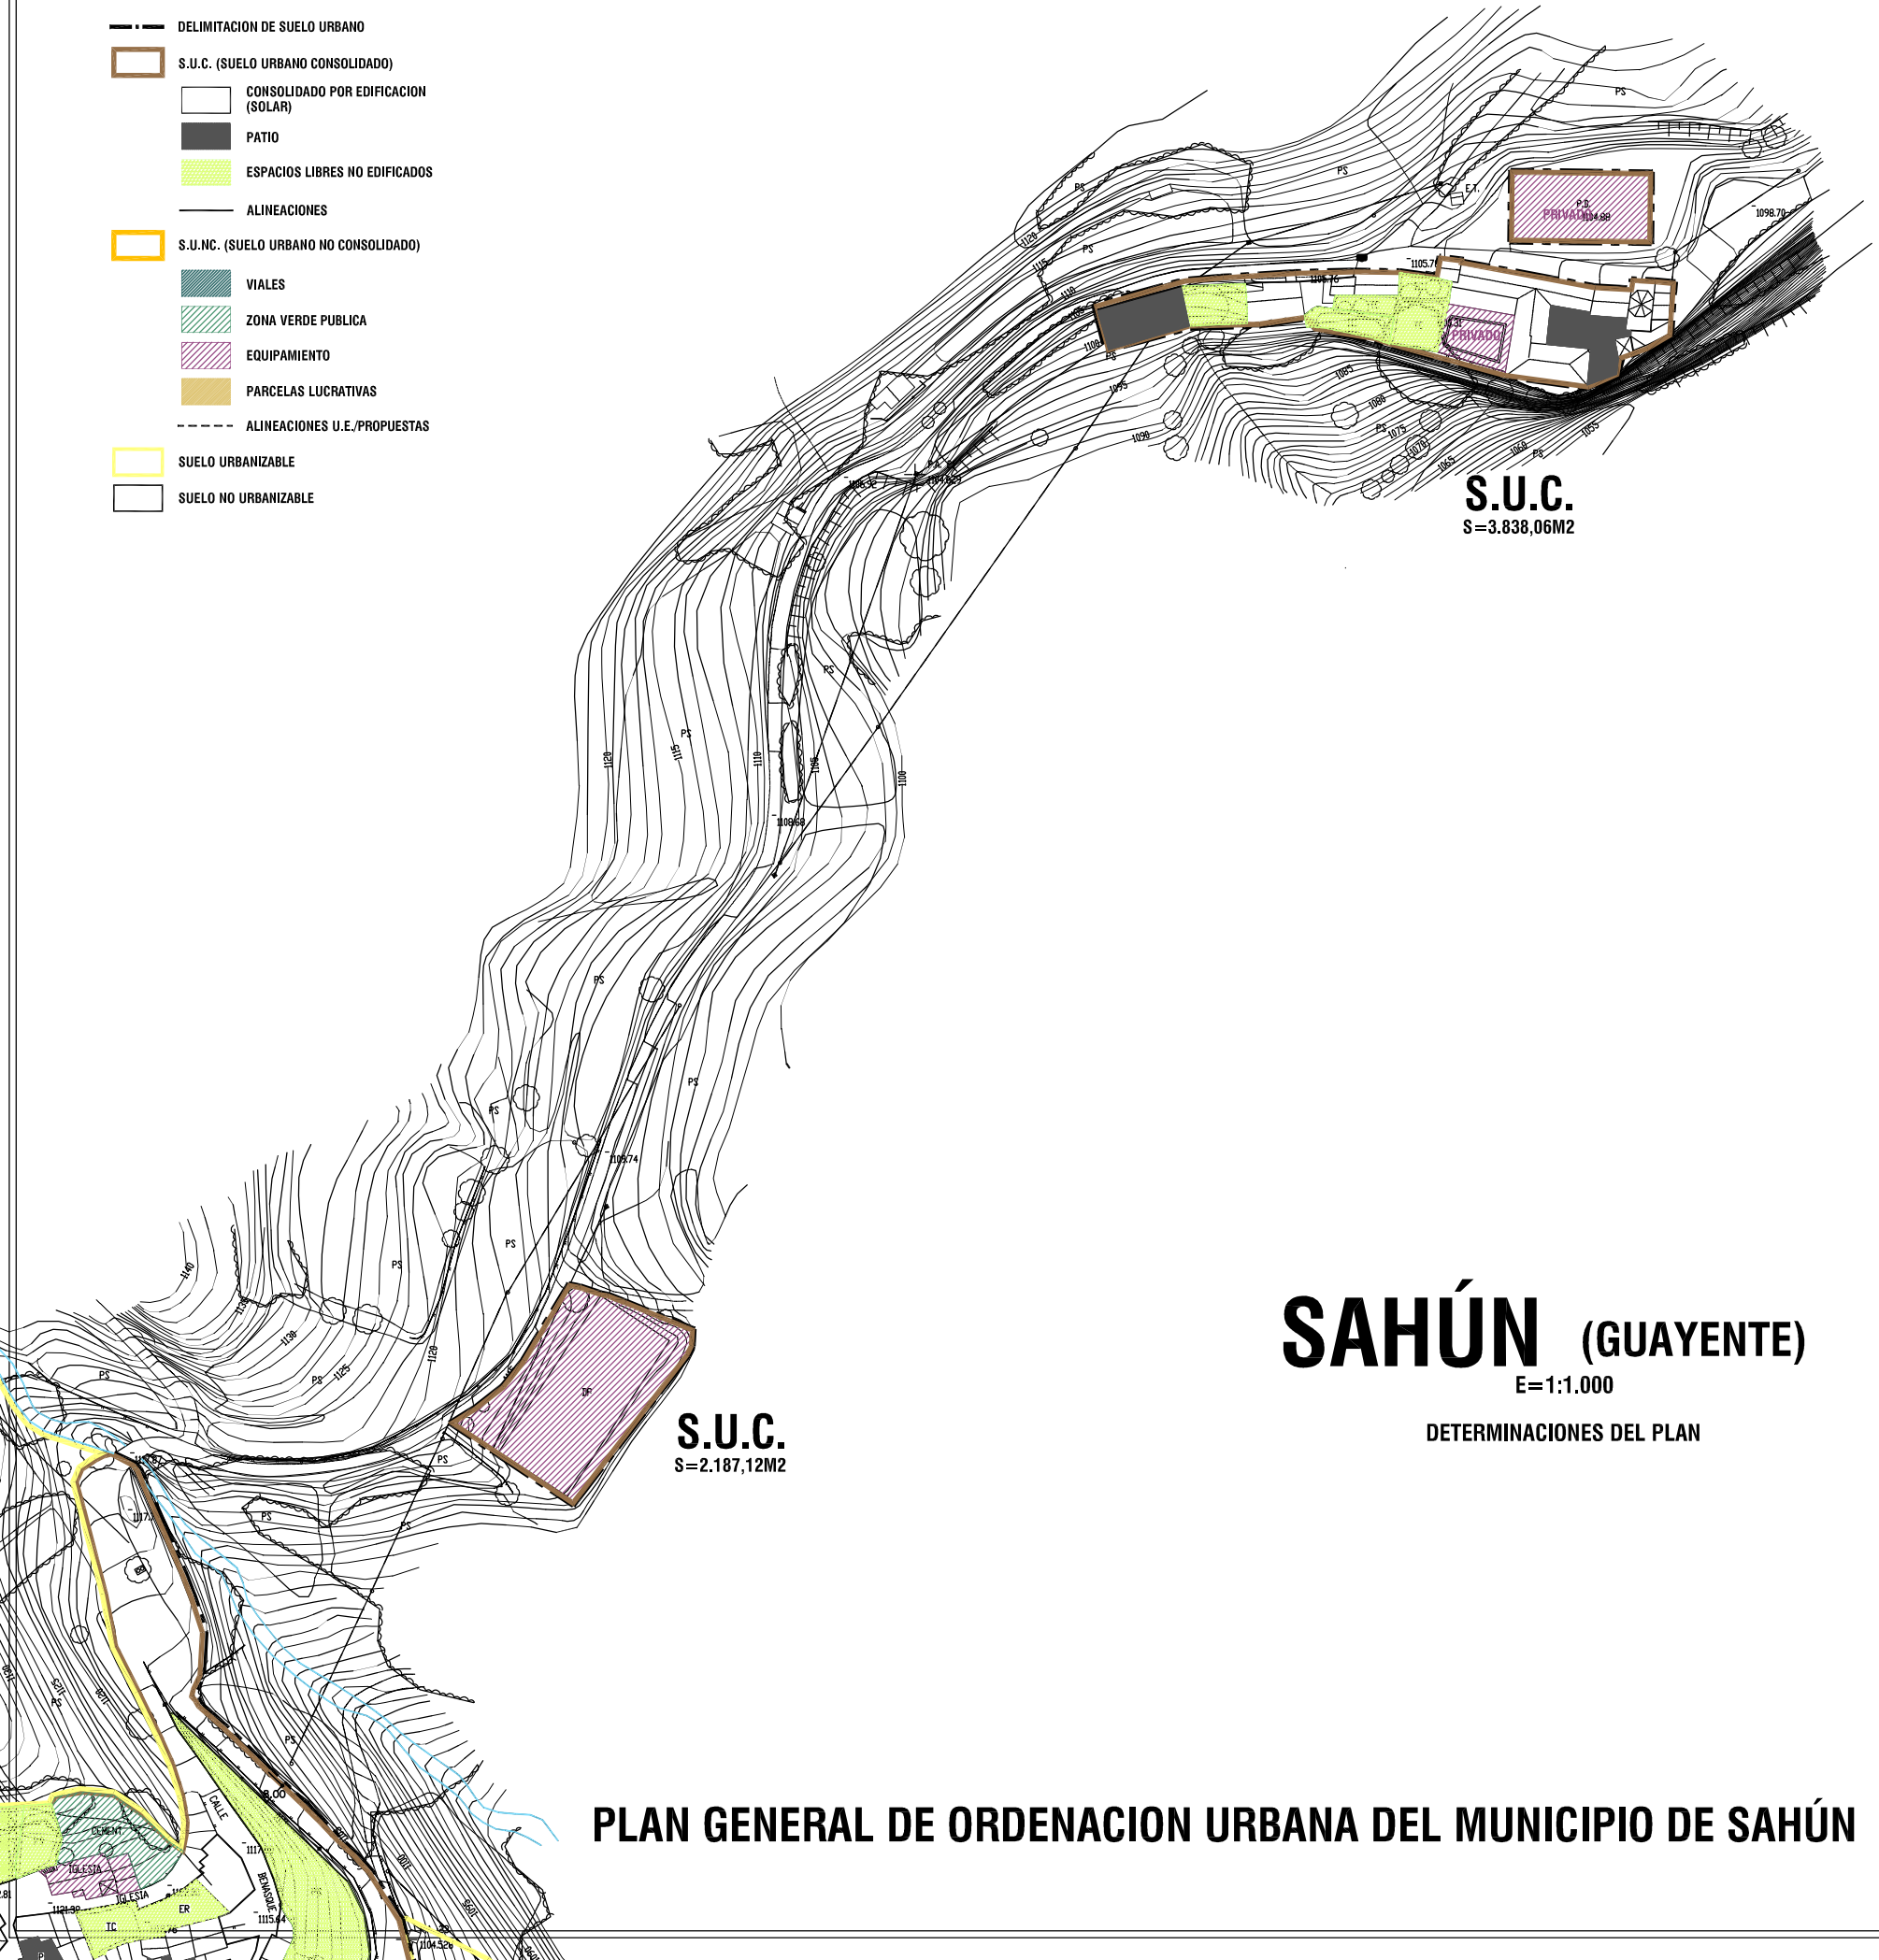

S.U.C.
S=3.838,06M2

S.U.C.
S=2.187,12M2

SAHÚN (GUAYENTE)

E=1:1.000

DETERMINACIONES DEL PLAN

PLAN GENERAL DE ORDENACION URBANA DEL MUNICIPIO DE SAHÚN